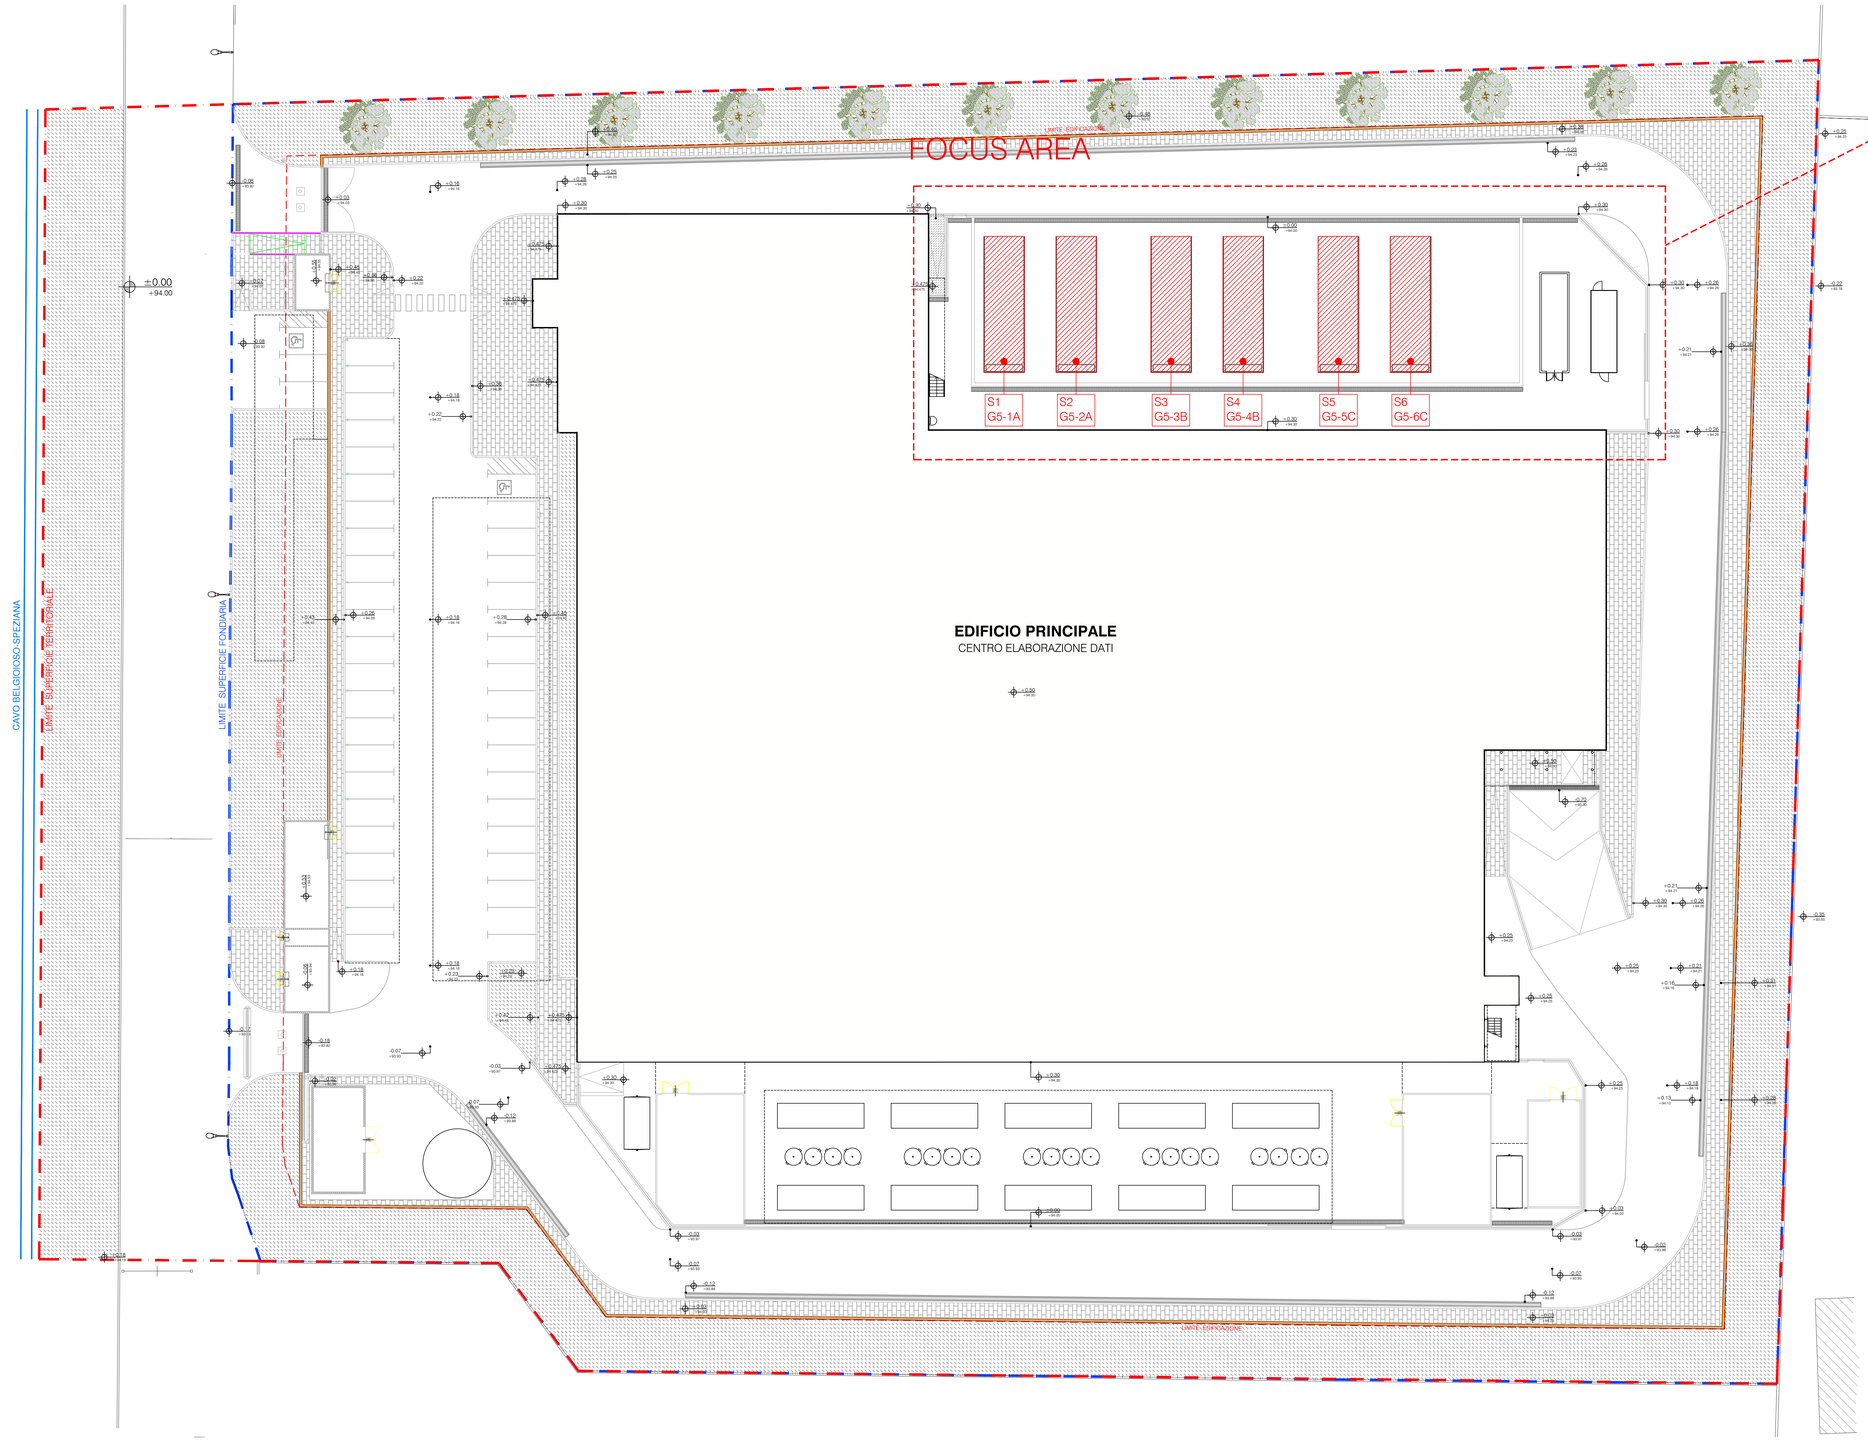

Serbatoi	Generatore (Macchinario)	Capacità [mc]	Combustibile
S1	G5-1A	25,00	Gasolio
S2	G5-2A	25,00	Gasolio
S3	G5-3B	25,00	Gasolio
S4	G5-4B	25,00	Gasolio
S5	G5-5C	25,00	Gasolio
S6	G5-6C	25,00	Gasolio

TOTALE	150,00
Totale con valvola limitatrice al 90%	**135,00**
Daily tanks a bordo Gruppo Elettrogeno (1mc x n. 6 GE)	**6,00**
TOTALE	**141,00**

N

REV.	DATA / DATE:	DESCRIZIONE / DESCRIPTION:	IL RICHIEDENTE	IL PROGETTISTA

L22 è una divisione di:
Lombardini22 S.p.A.
Via Lombardini 22
T +39 02 36 59 62 00
info@l22.it

20143 Milano, Italia
F +39 02 83 20 13 97
www.l22.it

Capitale sociale Euro 100 000 i.v.
C.F./P.IVA: 05050500964 R.E.A. 1827099

Sistema di gestione qualità conforme alla UNI EN ISO 9001:2008 - Certificato Nr. 50 100 8319 da TÜV Italia

COMMITTENTE / CLIENT:
INFRASTRUCTURE ITALIA LAND 1 S.R.L
Milano (MI)

PROGETTO / PROJECT:
Realizzazione nuovo edificio produttivo
Siziano (PV)

PROGETTISTA / DESIGNER:
L22 - Arch. Marco Amosso - Iscritto all'Ordine degli Architetti di Torino n°4157

OGGETTO / OBJECT:
Istanza di Valutazione Impatto Ambientale

TITOLO / DESCRIPTION:
STATO DI PROGETTO
Planimetria generale con individuazione dei serbatoi

DISEGNATO DA: DRAWN BY:	CONTROLLATO DA: CHECKED BY:	DATA/ DATE:	SCALA / SCALE:	DATA REV.:
		21/02/2025	1:200	

FORMAT:	NOME FILE / FILE NAME:	COMMESSA / JOB:	TAVOLA / DRAWING:	REV.:
A1++	3090_AC-002	3090	AC-002	

© Lombardini22 S.p.A. ES 07 (rev.-) (L.663/41 Art.2575)